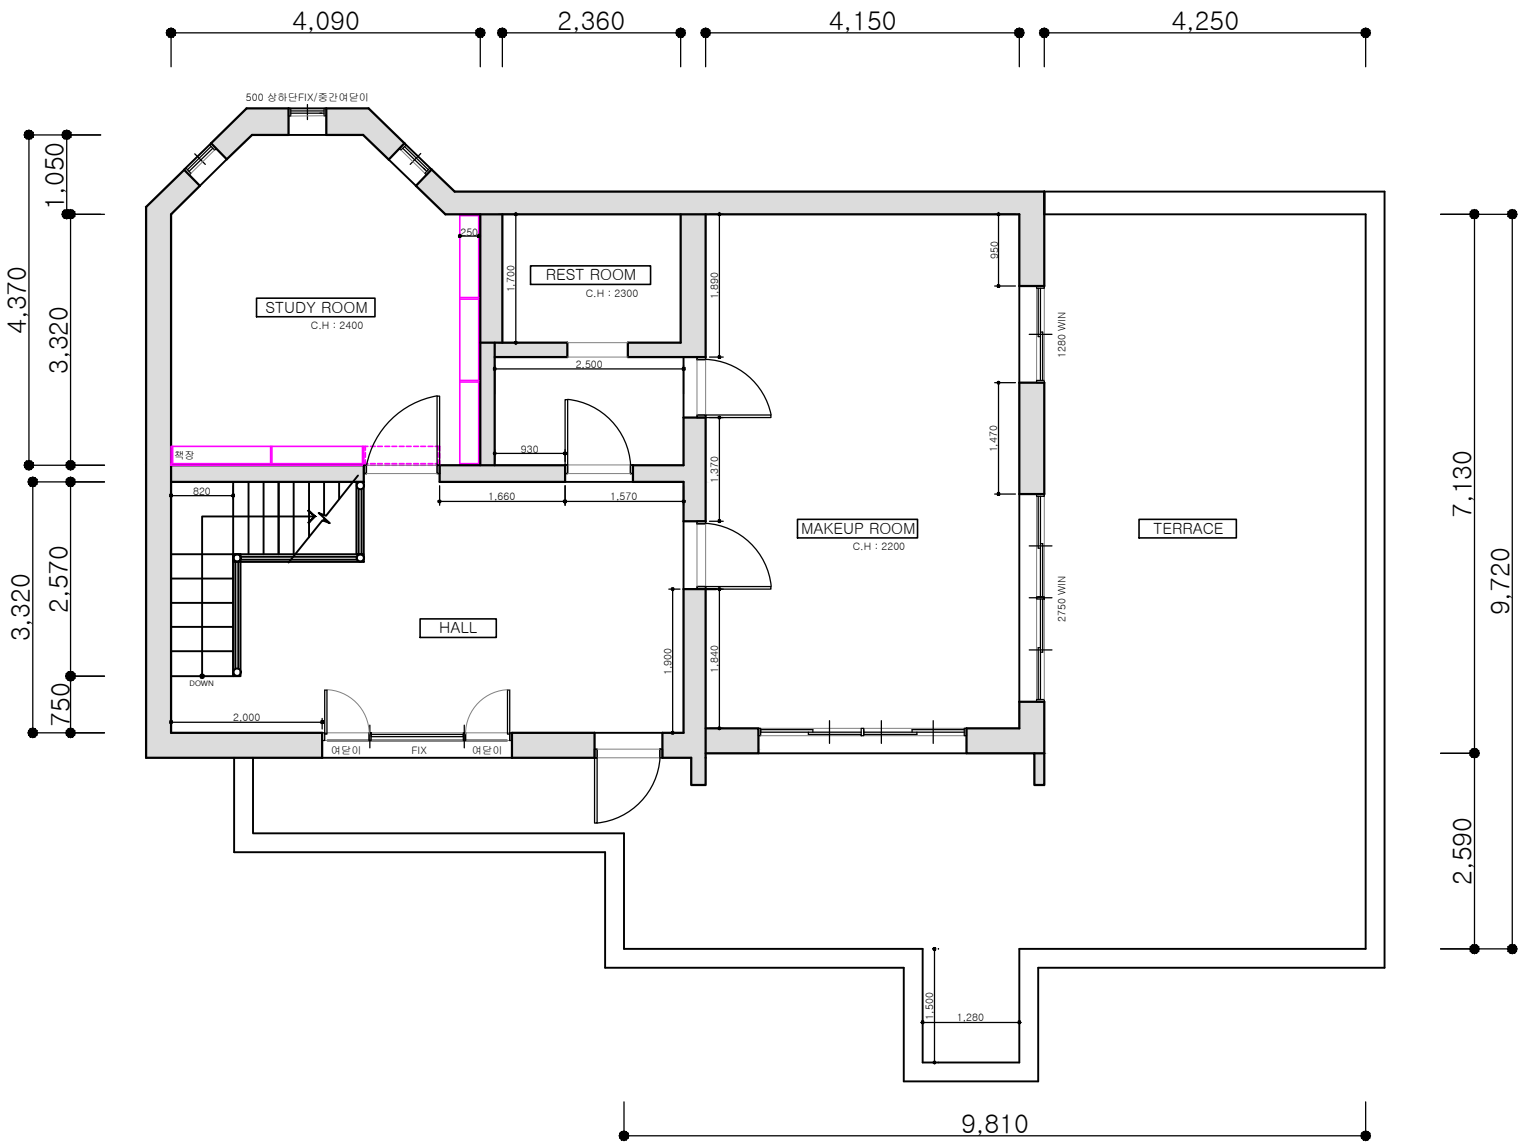

4,090
2,360
4,150
4,250
500 상하단FIX/중간여닫이
1,050
4,370
3,320
3,320
2,570
750
STUDY ROOM
C.H : 2400
REST ROOM
C.H : 2300
MAKEUP ROOM
C.H : 2200
TERRACE
HALL
책장
DOWN
250
1,700
1,890
950
1280 WIN
2,500
930
1,470
1,370
820
1,660
1,570
2750 WIN
1,900
1,840
2,000
여닫이
FIX
여닫이
7,130
9,720
2,590
1,500
1,280
9,810